


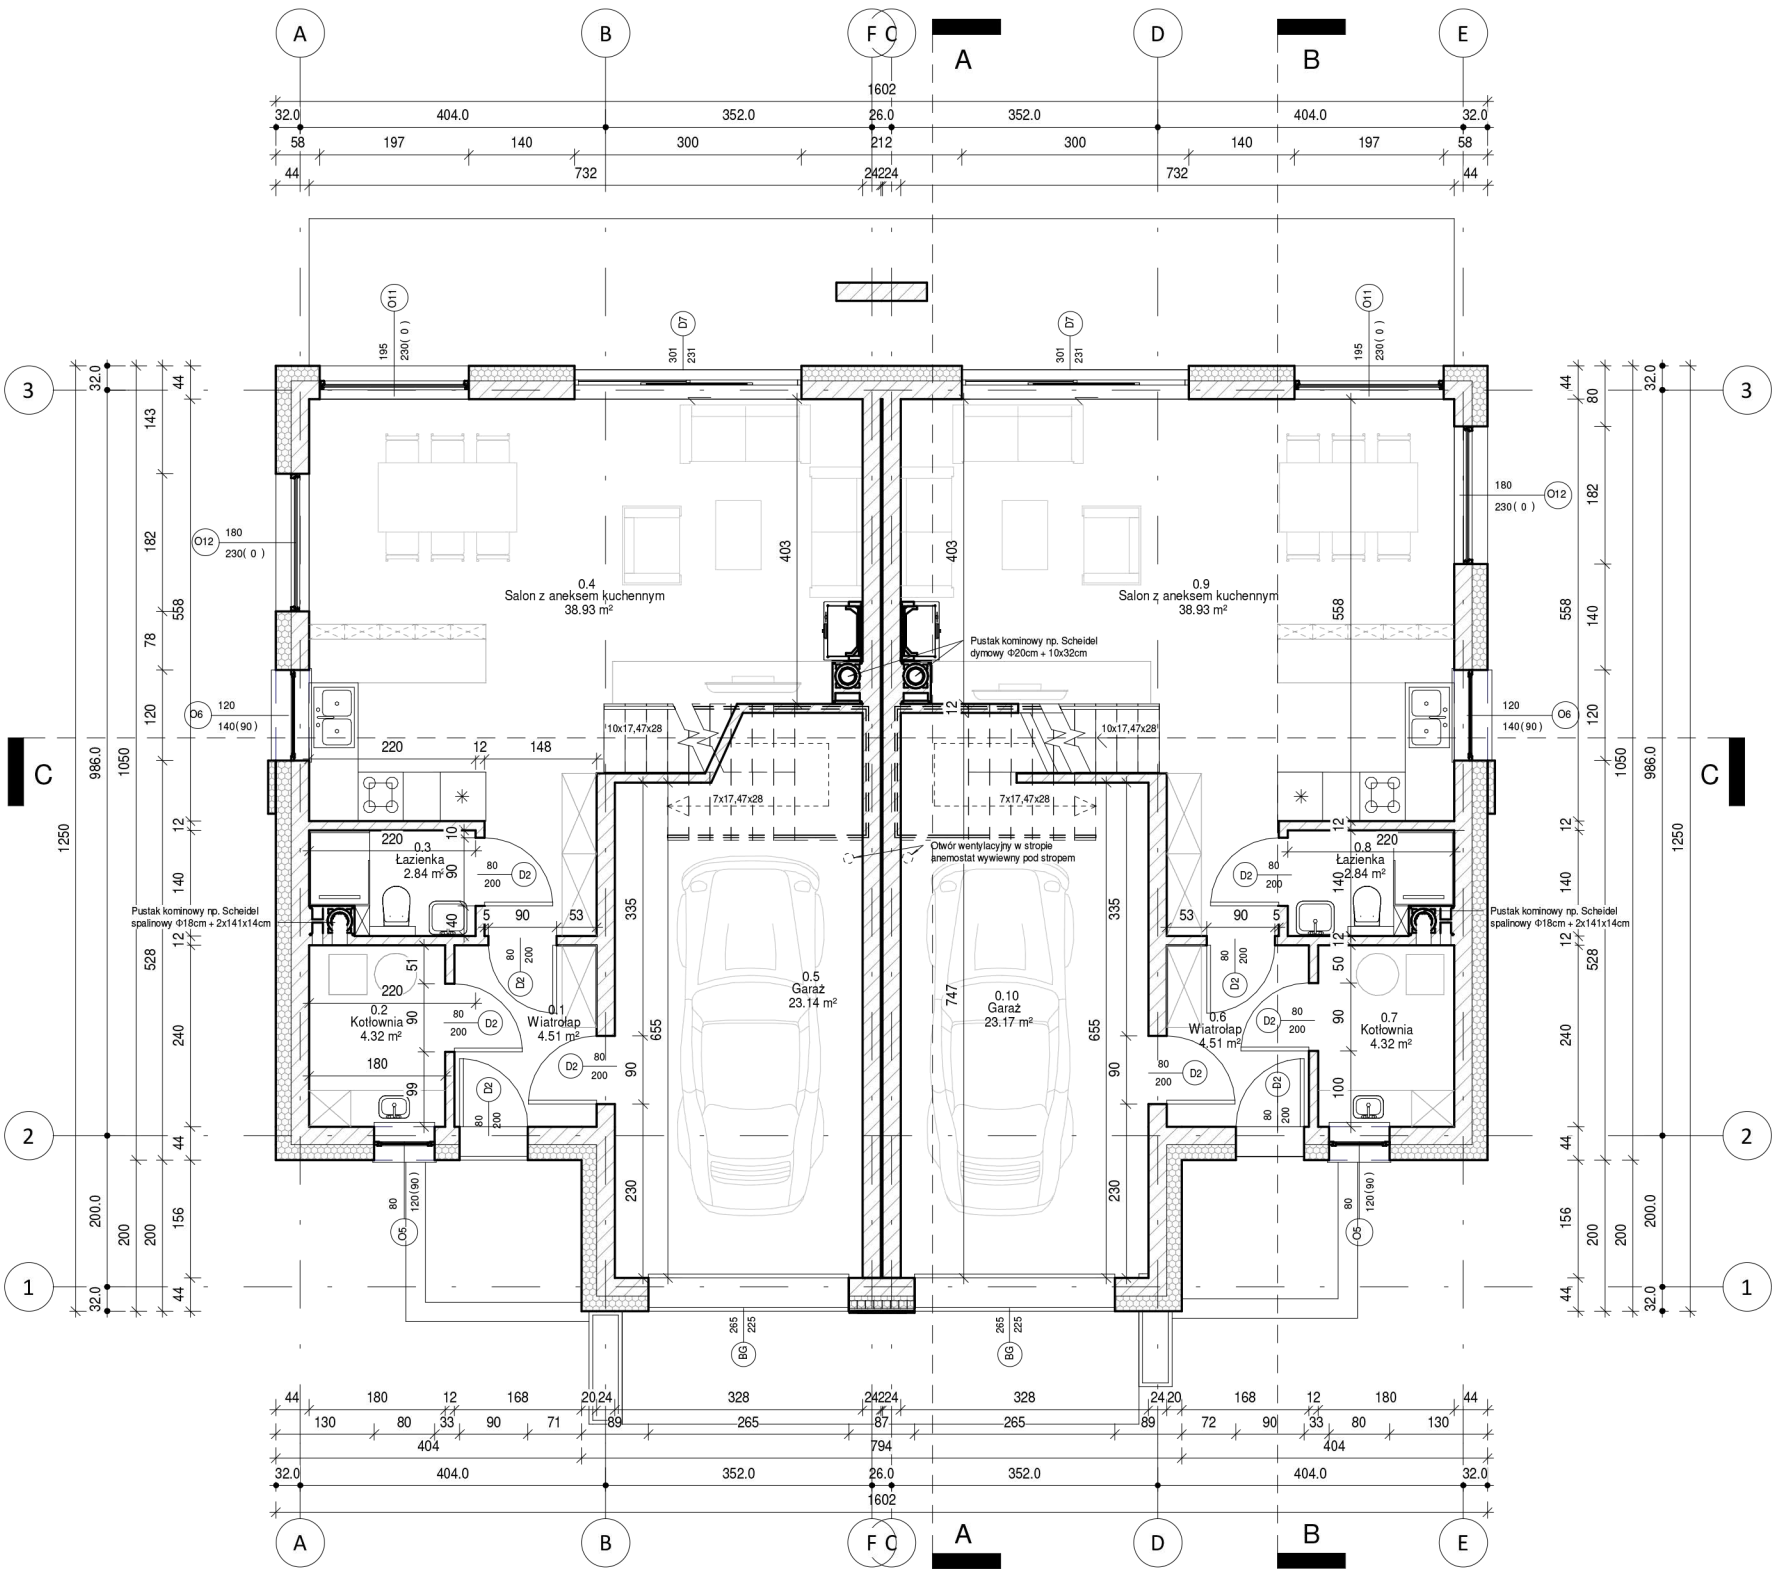

Zestawienie powierzchni parteru

Numer	Nazwa	Powierzchnia
0.1	Wiatrołap	4.51 m²
0.2	Kotłownia	4.32 m²
0.3	Łazienka	2.84 m²
0.4	Salon z aneksem kuchennym	38.93 m²
0.5	Garaż	23.14 m²
0.6	Wiatrołap	4.51 m²
0.7	Kotłownia	4.32 m²
0.8	Łazienka	2.84 m²
0.9	Salon z aneksem kuchennym	38.93 m²
0.10	Garaż	23.17 m²
Suma ogólna:		147.51 m²