


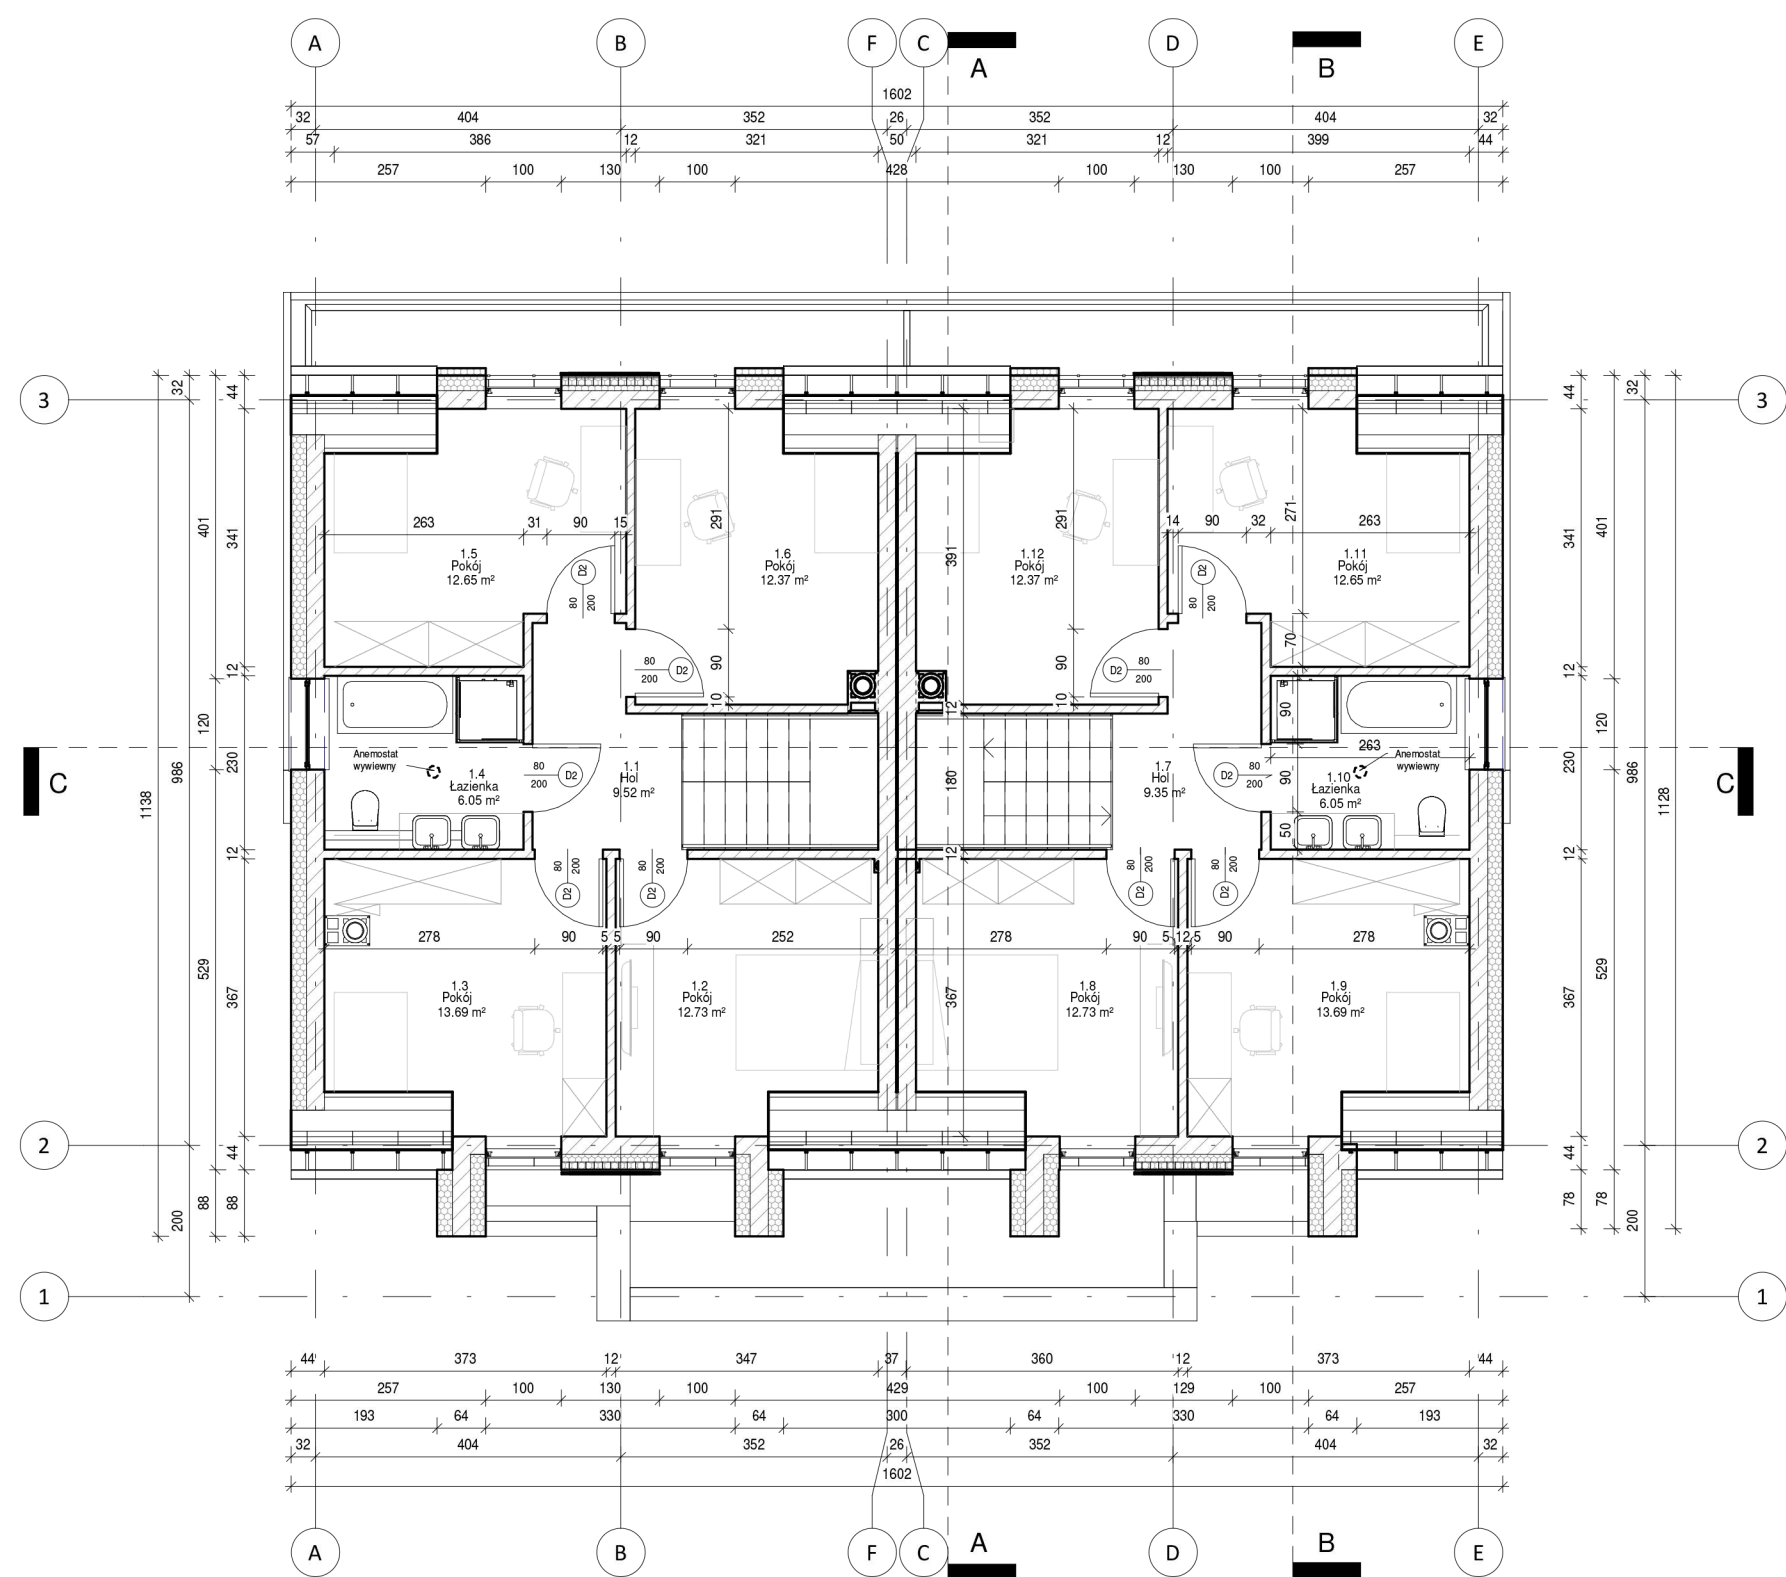

Zestawienie powierzchni piętra		
Numer	Nazwa	Powierzchnia
1.1	Hol	9.52 m ²
1.2	Pokój	12.73 m ²
1.3	Pokój	13.69 m ²
1.4	Łazienka	6.05 m ²
1.5	Pokój	12.65 m ²
1.6	Pokój	12.37 m ²
1.7	Hol	9.35 m ²
1.8	Pokój	12.73 m ²
1.9	Pokój	13.69 m ²
1.10	Łazienka	6.05 m ²
1.11	Pokój	12.65 m ²
1.12	Pokój	12.37 m ²
Suma ogólna:		133.86 m ²